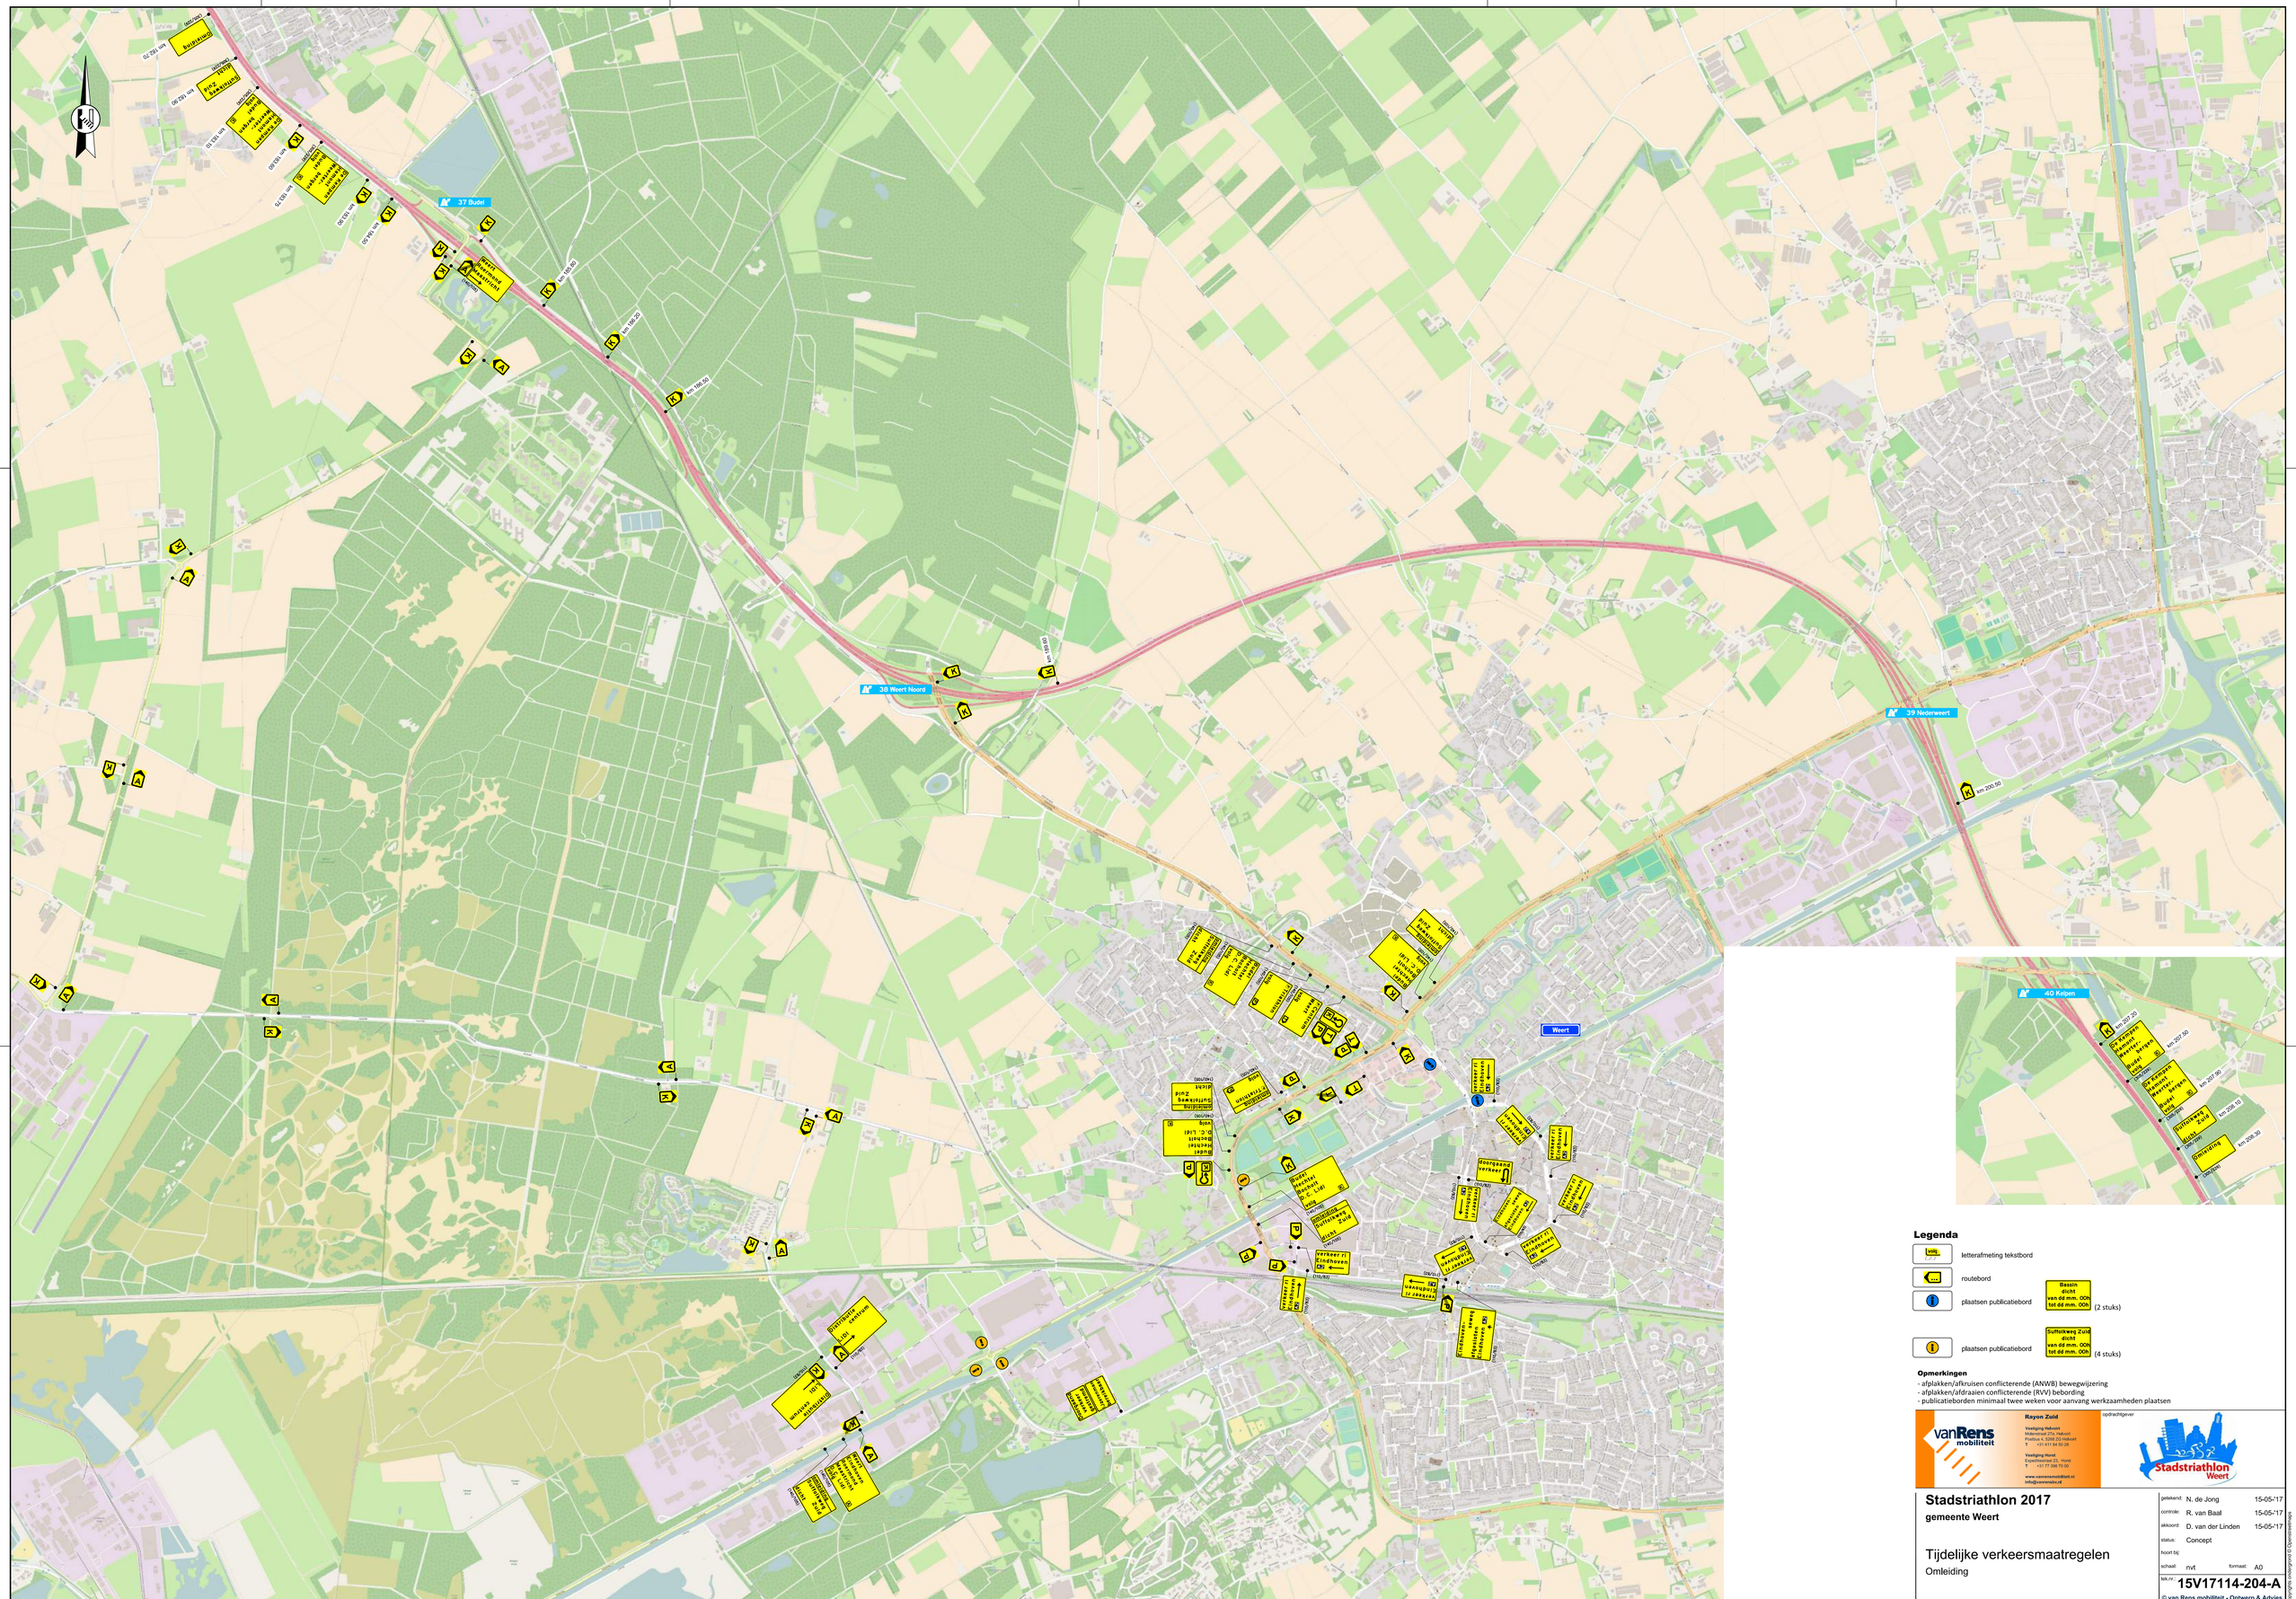
37 Budel
38 Weert Noord
39 Nederweert
40 Kelpen
Weert
Legenda
letterafmeting tekstbord
routebord
plaatsen publicatiebord
Bassin dicht van dd mm. OOh tot dd mm. OOh
(2 stuks)
plaatsen publicatiebord
Suffelkweg Zuid dicht van dd mm. OOh tot dd mm. OOh
(4 stuks)
Opmerkingen
- afplakken/afkruisen conflicterende (ANWB) bewegwijzering
- afplakken/afdraaien conflicterende (RVV) bebording
- publicatieborden minimaal twee weken voor aanvang werkzaamheden plaatsen
Rayon Zuid
Vestiging Helvoirt
Materstraat 27a, Helvoirt
Postbus 4, 5268 ZG Helvoirt
T +31 411 64 90 28
Vestiging Horst
Expeditieweg 23, Horst
T +31 77 398 70 00
www.vanrensmobiliteit.nl
info@vanrensbv.nl
opdrachtgever
Stadstriathlon Weert
Stadstriathlon 2017
gemeente Weert
Tijdelijke verkeersmaatregelen
Omleiding
getekend: N. de Jong 15-05-'17
controle: R. van Baal 15-05-'17
akkoord: D. van der Linden 15-05-'17
status: Concept
hoort bij:
schaal: nvt
formaat: A0
tek.nr.: 15V17114-204-A
© van Rens mobiliteit - Ontwerp & Advies
I:\Uitvoering\Projecten_VKM (Horst)\15V17114 (Stadstriathlon 2017 - Weert)\09 Tekeningen\Autocad\15V17114-201-204-A.dwg