


City Triathlon Weert | Central map

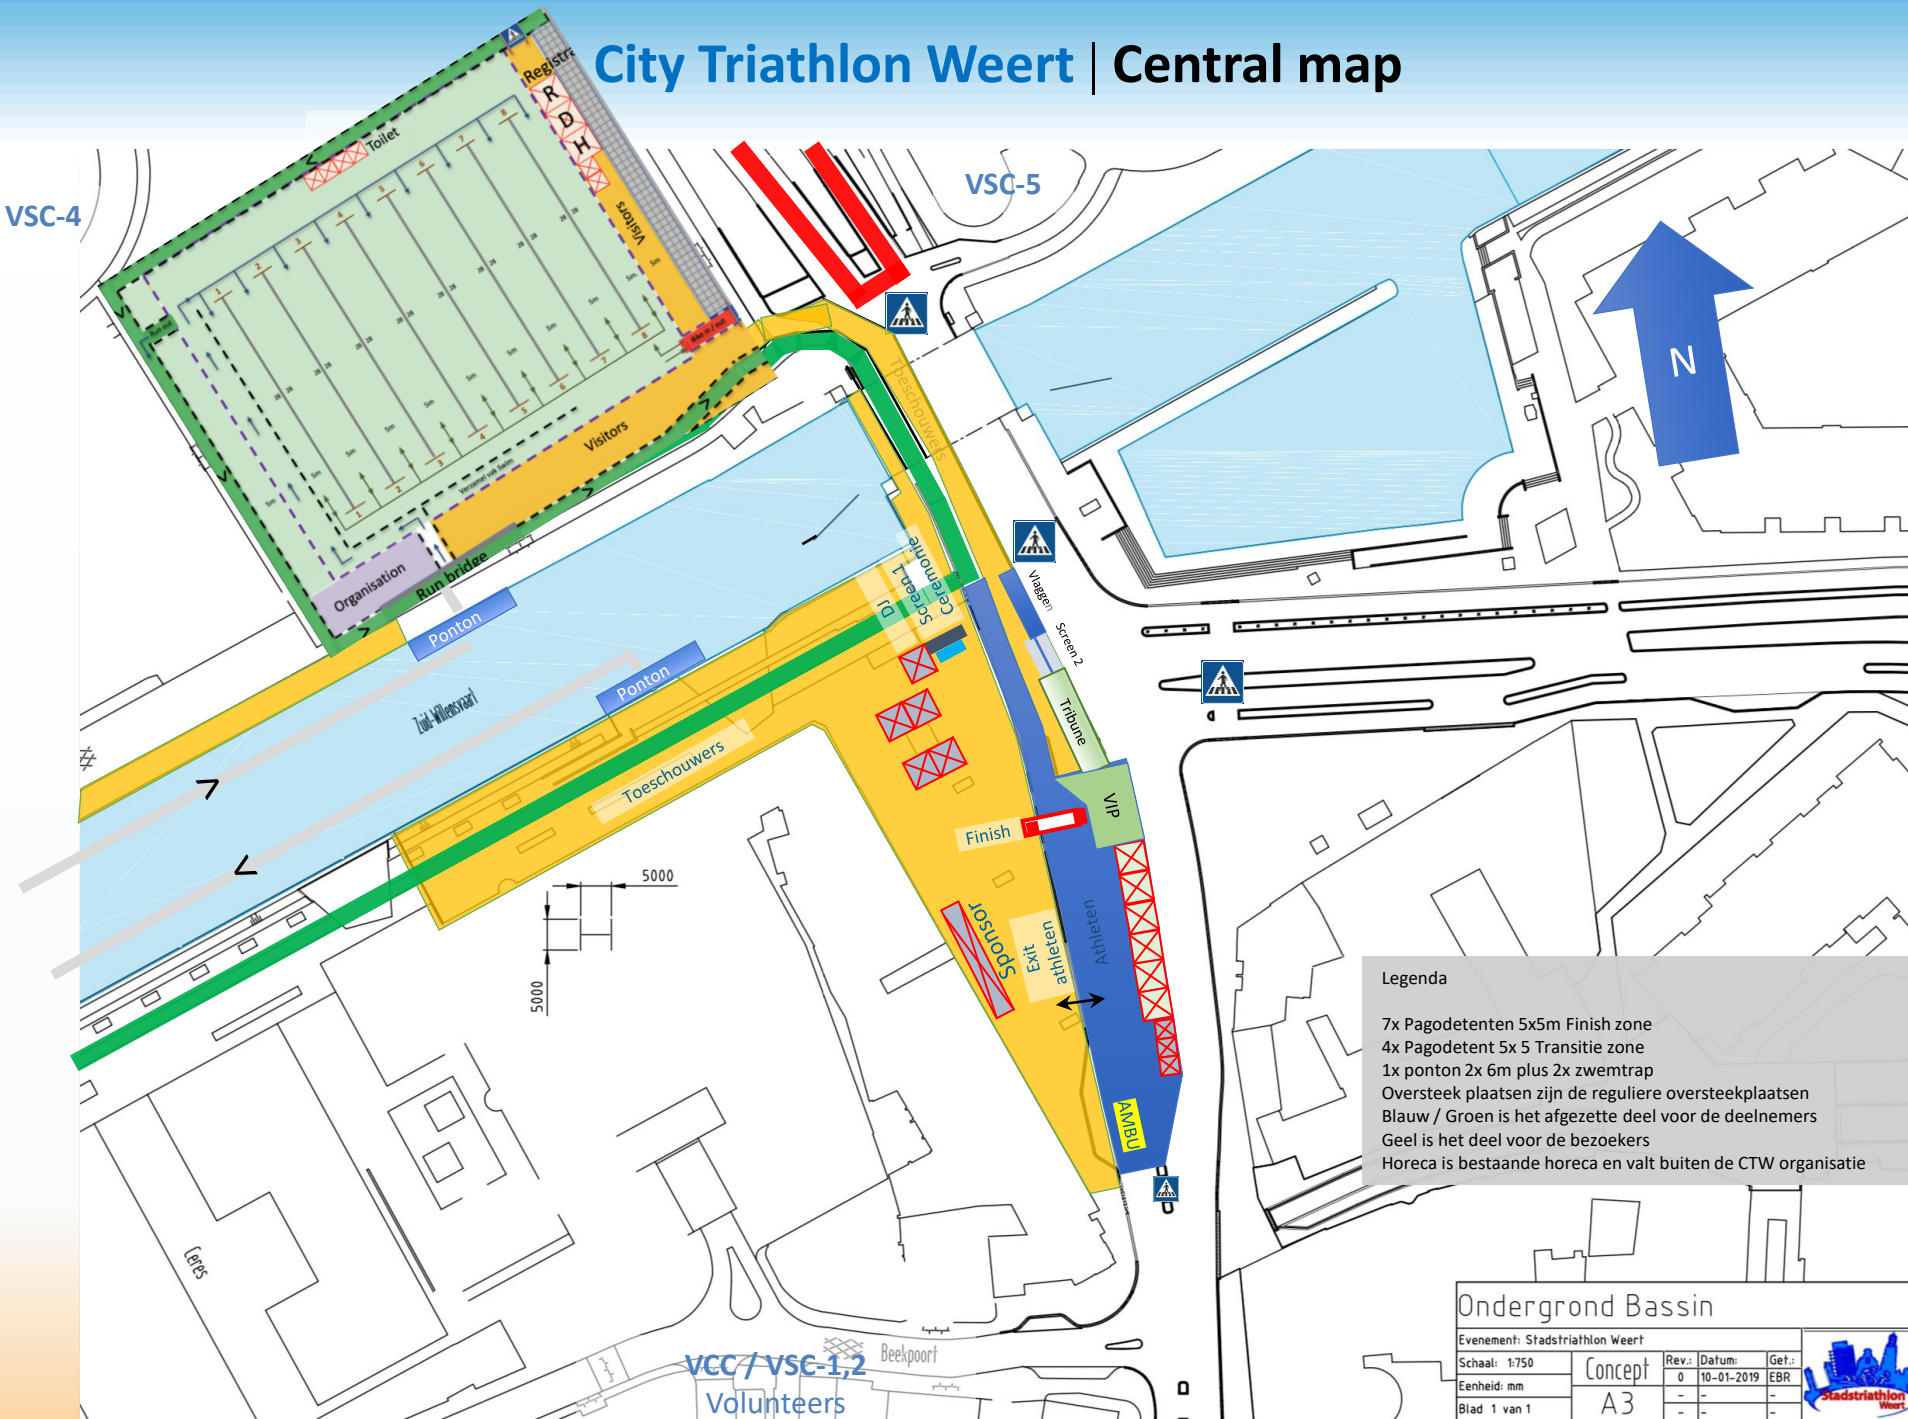

Legenda

- 7x Pagodetent 5x5m Finish zone
- 4x Pagodetent 5x 5 Transitie zone
- 1x ponton 2x 6m plus 2x zwemtrap
- Oversteek plaatsen zijn de reguliere oversteekplaatsen
- Blauw / Groen is het afgezette deel voor de deelnemers
- Geel is het deel voor de bezoekers
- Horeca is bestaande horeca en valt buiten de CTW organisatie

Ondergrond Bassin

Evenement: Stadstriathlon Weert			
Schaal: 1:750	Concept	Rev.: 0	Datum: 10-01-2019
Enheid: mm	A3	Get.: -	EBR
Blad 1 van 1			

VCC / VSC-1,2
Beekpoort
Volunteers